


横浜市磯子区民文化センター  
リハーサル室平面図 S=1:50

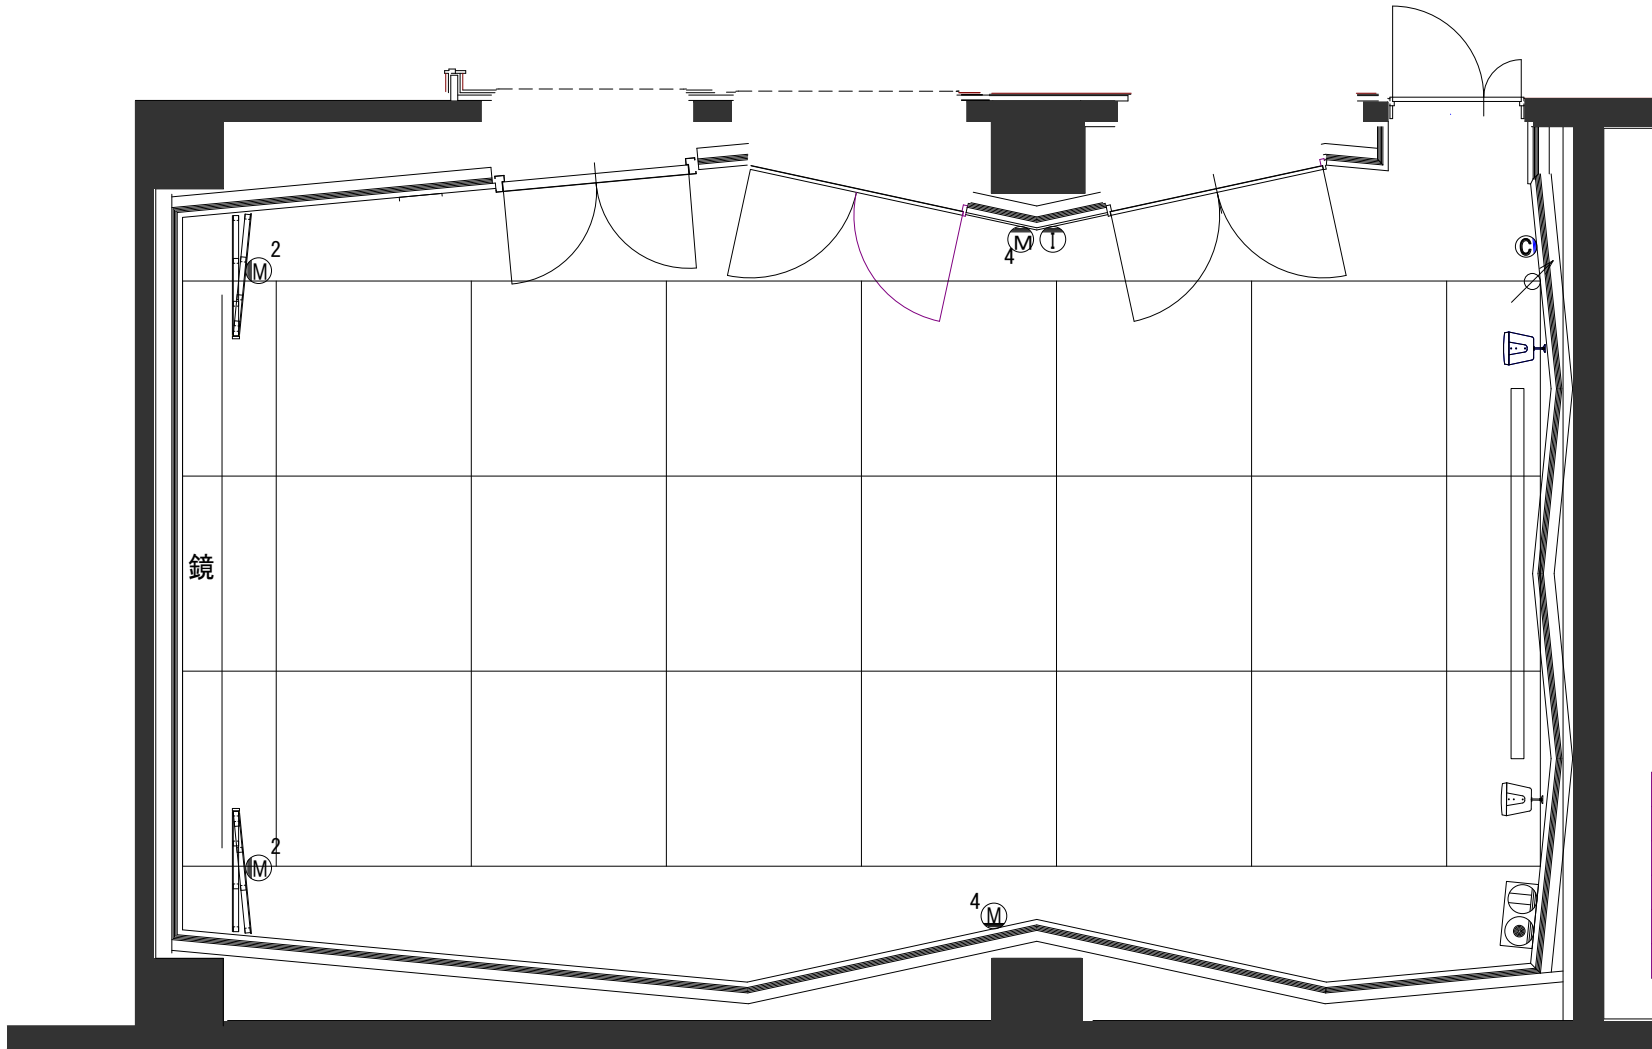

<凡例>

	事務所系スピーカ		14型TV
	美観系スピーカ		ITVカメラ
	リハーサル室メインスピーカ		インカムコンセント
	アッチネータ		マイクコンセント
	同軸コンセント		スクリーン昇降スイッチ (備品工事)
	一般電源 (電気設備工事)		プルボックス

演目	
公演日	年 月 日